


ÚZEMNÍ PLÁN RABÍ

A2c) Vvýkres koncepce veřejné infrastruktury

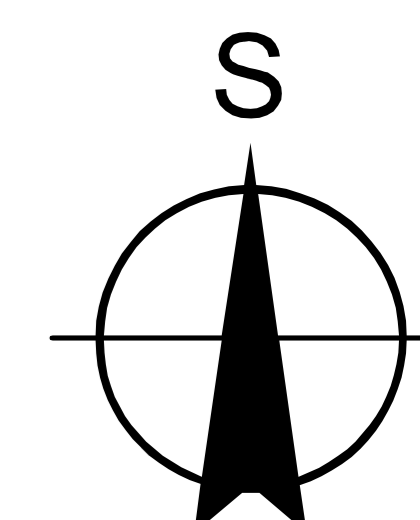

1 : 5 000

- hranice území obce
- hranice katastrálního území
- hranice zastavěného území k 31.12.2019
- R1, R18 zastavitelné plochy a koridory
- B10, C1 plochy a koridory přístavby
- B30, B3 plochy a koridory změn v krajině a úprav nezastavěných ploch
- RB1 plochy územních rezerv

Plochy s rozdílným způsobem využití

- OV - občanského vybavení
- PV - veřejných prostranství

- stav, návrh, rezerva
- elektrické vedení VVN 110 kV
- elektrické vedení VN 22 kV
- vodovodní řád
- kanalizační řád
- plynovod vtl
- plynovod stl
- telekomunikační kabel
- radioreléová trasa
- trafostanice
- ČOV
- vodojem
- základnová stanice
- silnice 2. třídy
- silnice 3. třídy
- železnice
- cyklotrasa
- turistická trasa

- k. ú. Rabí
- zastavitelné plochy
- R2a - PV veřejných prostranství - zeleň
- R4 - SM smíšené obytné maloměstské
- R5 - SM smíšené obytné maloměstské
- R7 - RH rekreace hromadné
- R8 - SM smíšené obytné maloměstské
- R9 - ID parkoviště
- R13 - OV občanské vybavení - rozšíření hřištitova
- R14 - IT ČOV
- R15 - IT přívod kanalizace
- R18 - IT STL plynovod
- R22 - SM smíšené obytné maloměstské
- R26 - SM smíšené obytné maloměstské

- plochy přístavby
- R21 - IT rozšíření vodojemu
- R30 - IT sběrný dvůr odpadů a stavebnin
- R31 - SM smíšené obytné maloměstské
- R32 - ID úprava průtahu silnice II/169
- R33a,b - PV veřejných prostranství
- R34 - ID úprava pěší a cyklistické cesty
- R35 - ID úprava pěší a cyklistické cesty
- R36 - ID úprava pěší a cyklistické cesty

- plochy změny v krajině a úprav nezastavěných ploch
- R40 - NV/NV revitalizace vodní plochy
- R41 - NV retenční vodní plocha
- R43 - NL přírodní turistická stezka Spravedlnost
- R44 - NL krajinná úprava u kaple Kostelík
- R45 - NP renaturace - úprava býv. vápencového lomu
- R46a,b - PV veřejných prostranství - zeleň
- R47 - PV veřejných prostranství - zeleň
- R48 - NS přeložka polní cesty
- R49 - NS ambulantní parkoviště
- R50 - NS ochranná zeleň
- R51 - NV návrh VKP Mělnická studánka
- R52 - NV návrh VKP Lukášovic studánky

- plochy územních rezerv
- RB1 - NP/NZ řízený vodní rozliv záplavy Otavy
- RB2 - IT vodojem
- RB3 - SM smíšené obytné maloměstské
- RB4 - SM smíšené obytné maloměstské
- RB5 - SM smíšené obytné maloměstské

- k. ú. Bojanovice
- zastavitelné plochy
- B5 - SV smíšené obytné venkovské
- B7 - ID úprava trasy silnice II/169
- B8 - SV smíšené obytné venkovské
- B9 - VS výrobní smíšené

- plochy přístavby
- B10 - SV smíšené obytné venkovské
- B11 - PV veřejných prostranství
- B12 - ID úprava pěší a cyklistické cesty
- B13 - ID úprava pěší a cyklistické cesty
- B14 - ID úprava pěší a cyklistické cesty


- plochy změn v krajině a úprav nezastavěných ploch
- B30 - NV retenční vodní plocha

- plochy územních rezerv
- RB1 - NP/NZ řízený vodní rozliv záplavy Otavy

- k. ú. Čepice
- zastavitelné plochy
- C1 - SV smíšené obytné venkovské
- C2a - SV smíšené obytné venkovské
- C3 - SV smíšené obytné venkovské
- C4 - SV smíšené obytné venkovské
- C5 - SV smíšené obytné venkovské
- C6 - SV smíšené obytné venkovské
- C7 - SV smíšené obytné venkovské

- plochy přístavby
- C2b - SV smíšené obytné venkovské
- C5 - PV veřejných prostranství
- C21 - ID úprava cyklotrasy
- C22 - ID úprava pěší a cyklistické cesty

- plochy územních rezerv
- RC1, RC2 - NP/NZ řízený vodní rozliv záplavy Otavy

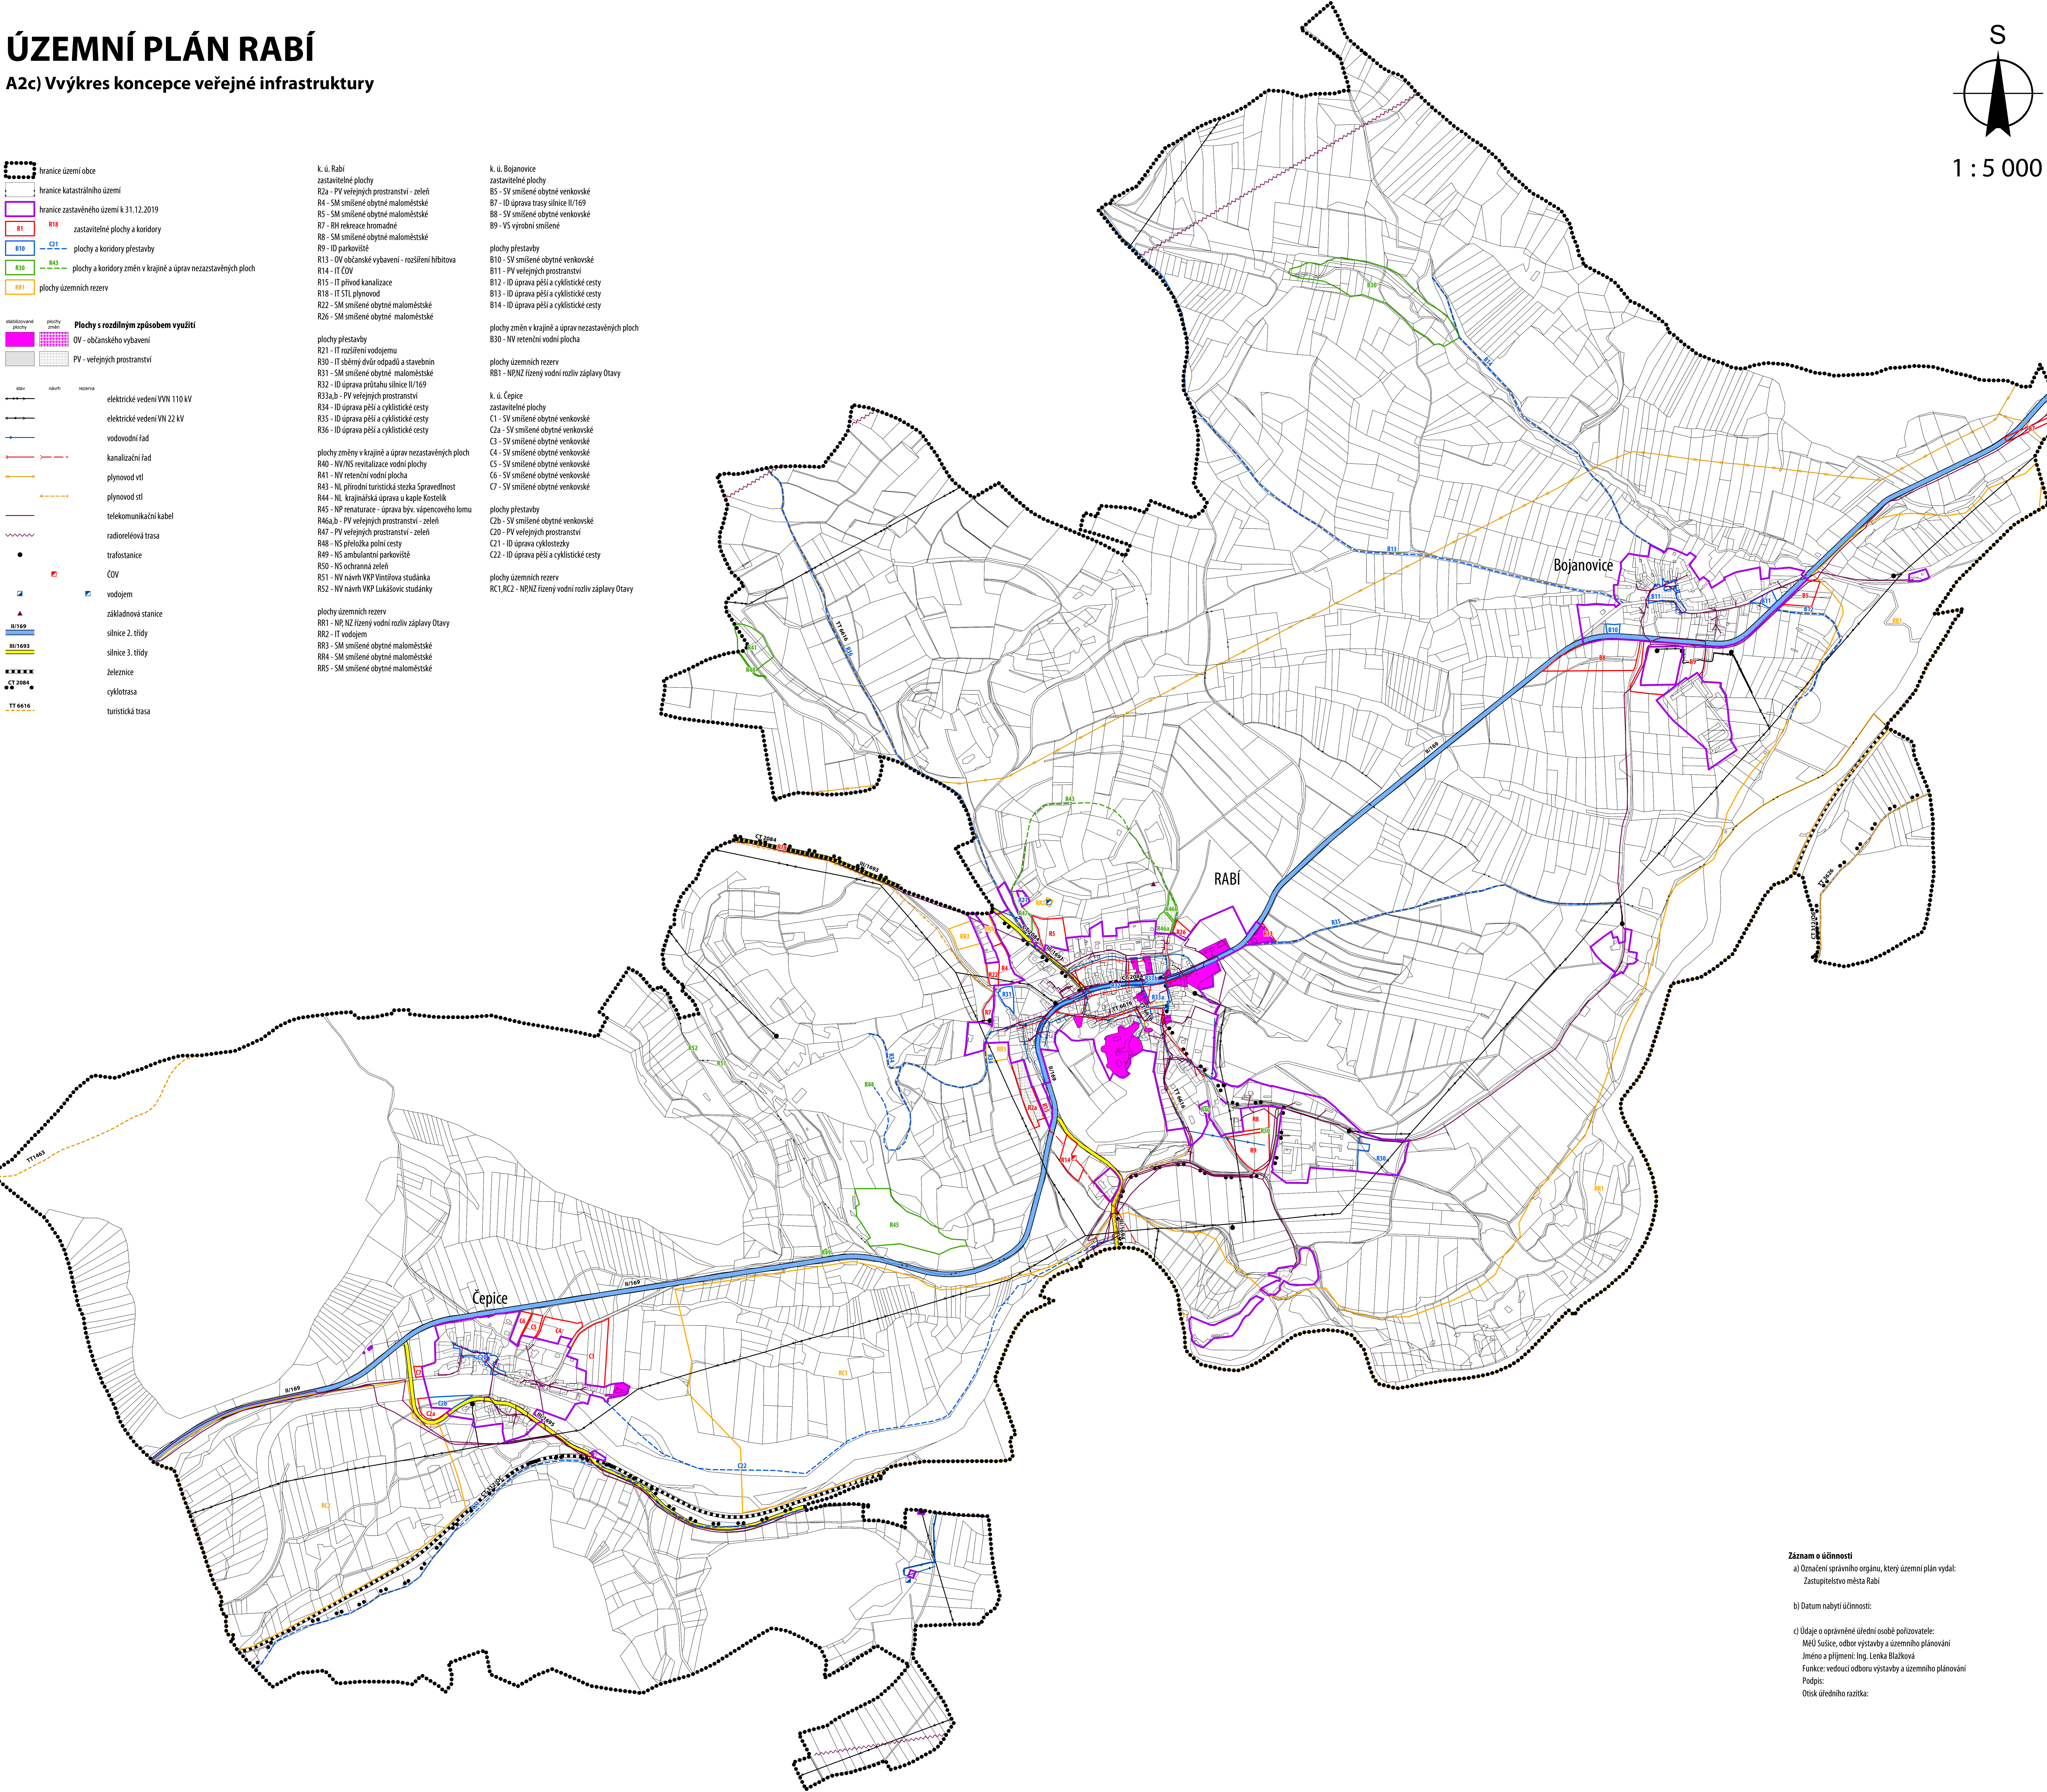

Záznam o účinnosti
a) Označení správního orgánu, který územní plán vydal:
Zastupitelstvo města Rabí
b) Datum nabytí účinnosti:
c) Údaje o oprávněné úřední osobě pořizovatele:
MěÚ Sušice, odbor výstavby a územního plánování
Jméno a příjmení: Ing. Lenka Blažková
Funkce: vedoucí odboru výstavby a územního plánování
Podpis:
Otisk úředního razítka: