ODŮVODNĚNÍ ÚP RABÍ

B2b) Koordinační výkres

1 : 5 000

- hranice území obce
- hranice katastrálního území
- hranice zastavěného území k 31.12.2019
- R1 / R18 — zastavitelné plochy a koridory
- B10 / C21 — plochy a koridory přestavby
- R30 / R43 — plochy a koridory změn v krajině a úprav nezastavěných ploch
- RR1 — plochy územních rezerv

Plochy s rozdílným způsobem využití

- BH - bydlení hromadného
- SM - smíšené obytné maloměstské
- SV - smíšené obytné venkovské
- RH - rekreace hromadné
- RI - rekreace individuální
- OV - občanského vybavení
- PV - veřejných prostranství
- ID - dopravní infrastruktury
- IT - technické infrastruktury
- VS - smíšené výrobní
- NV - vodní a vodohospodářské
- NL - lesní
- NZ - zemědělské
- NP - přírodní
- NS - smíšené nezastavěných území
- NT - těžby nerostů

Územní systém ekologické stability

- nadregionální biokoridor
- regionální biocentrum
- lokální biocentrum
- lokální biokoridor
- nadregionální biokoridor - zajištění na funkční
- regionální biocentrum - zajištění na funkční
- regionální biokoridor - zajištění na funkční
- lokální biokoridor - zajištění na funkční

stav / návrh / rezerva

- elektrické vedení VVN 110 kV
- elektrické vedení VN 22 kV
- vodovodní řad
- kanalizační řad
- plynovod vtl
- plynovod stl
- telekomunikační kabel
- radioreléová trasa
- trafostanice
- ČOV
- vodojem
- základnová stanice
- II/169 — silnice 2. třídy
- III/1693 — silnice 3. třídy
- železnice
- CT 2084 — cyklotrasa
- TT 6616 — turistická trasa
- ochranné pásmo
- ochranné pásmo NKP - režim A
- ochranné pásmo NKP - režim B
- aktivní zóna záplavového území
- OP vodního zdroje II. stupně
- ochranný režim lesa
- evropsky významná lokalita
- přírodní park
- přírodní rezervace
- ochranné pásmo přírodní rezervace
- významný krajinný prvek registrovaný
- významný krajinný prvek registrovaný
- chráněné ložiskové území
- výhradní bilancované ložisko nerostných surovin
- dobývací prostor
- poddolované území
- poddolované území
- drenážně odvodněné plochy
- městská památková zóna
- archeologická nalezeště
- nemovitá národní kulturní památka
- nemovitá kulturní památka
- památky místního významu
- dominanta
- veduta

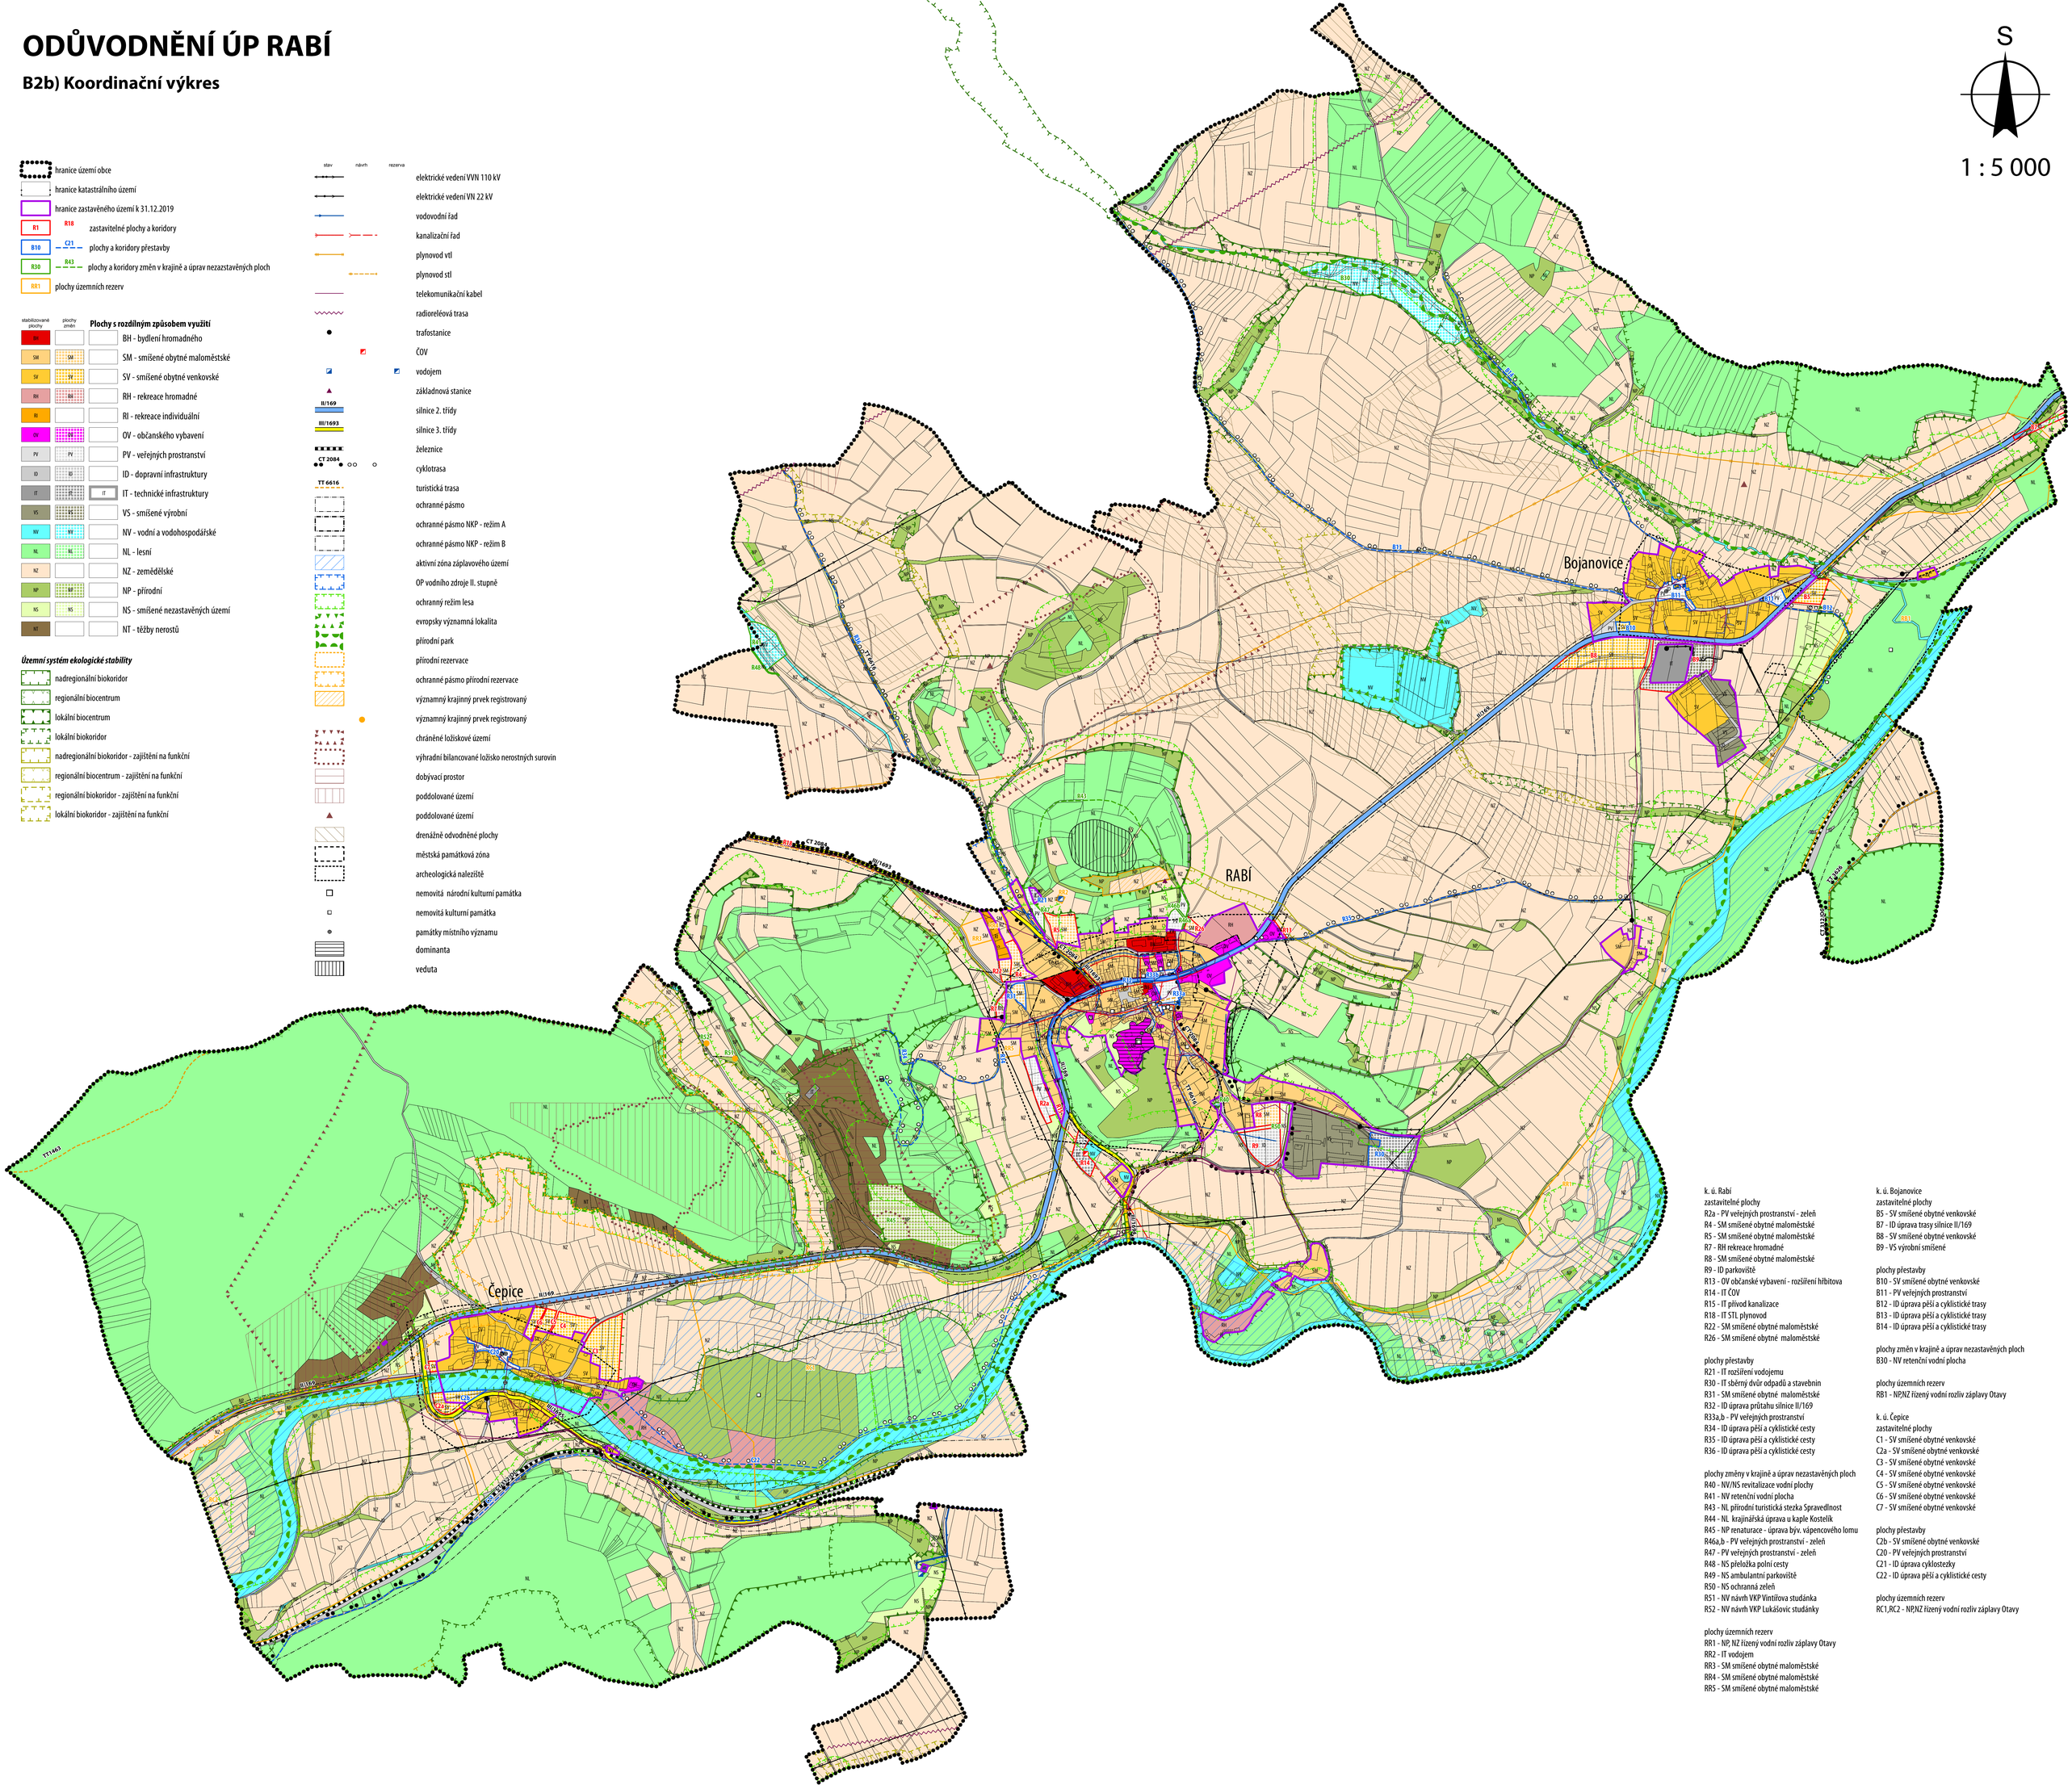

k. ú. Rabí
zastavitelné plochy
R2a - PV veřejných prostranství - zeleň
R4 - SM smíšené obytné maloměstské
R5 - SM smíšené obytné maloměstské
R7 - RH rekreace hromadné
R8 - SM smíšené obytné maloměstské
R9 - ID parkoviště
R13 - OV občanské vybavení - rozšíření hřbitova
R14 - IT ČOV
R15 - IT přívod kanalizace
R18 - IT STL plynovod
R22 - SM smíšené obytné maloměstské
R26 - SM smíšené obytné maloměstské

plochy přestavby
R21 - IT rozšíření vodojemu
R30 - IT sběrný dvůr odpadů a stavebnin
R31 - SM smíšené obytné maloměstské
R32 - ID úprava průtahu silnice II/169
R33a,b - PV veřejných prostranství
R34 - ID úprava pěší a cyklistické cesty
R35 - ID úprava pěší a cyklistické cesty
R36 - ID úprava pěší a cyklistické cesty

plochy změny v krajině a úprav nezastavěných ploch
R40 - NV/NS revitalizace vodní plochy
R41 - NV retenční vodní plocha
R43 - NL přírodní turistická stezka Spravedlnost
R44 - NL krajinářská úprava u kaple Kostelík
R45 - NP renaturace - úprava býv. vápencového lomu
R46a,b - PV veřejných prostranství - zeleň
R47 - PV veřejných prostranství - zeleň
R48 - NS přeložka polní cesty
R49 - NS ambulantní parkoviště
R50 - NS ochranná zeleň
R51 - NV návrh VKP Vintířova studánka
R52 - NV návrh VKP Lukášovic studánky

plochy územních rezerv
RR1 - NP, NZ řízený vodní rozliv záplavy Otavy
RR2 - IT vodojem
RR3 - SM smíšené obytné maloměstské
RR4 - SM smíšené obytné maloměstské
RR5 - SM smíšené obytné maloměstské

k. ú. Bojanovice
zastavitelné plochy
B5 - SV smíšené obytné venkovské
B7 - ID úprava trasy silnice II/169
B8 - SV smíšené obytné venkovské
B9 - VS výrobní smíšené

plochy přestavby
B10 - SV smíšené obytné venkovské
B11 - PV veřejných prostranství
B12 - ID úprava pěší a cyklistické trasy
B13 - ID úprava pěší a cyklistické trasy
B14 - ID úprava pěší a cyklistické trasy

plochy změn v krajině a úprav nezastavěných ploch
B30 - NV retenční vodní plocha

plochy územních rezerv
RB1 - NP,NZ řízený vodní rozliv záplavy Otavy

k. ú. Čepice
zastavitelné plochy
C1 - SV smíšené obytné venkovské
C2a - SV smíšené obytné venkovské
C3 - SV smíšené obytné venkovské
C4 - SV smíšené obytné venkovské
C5 - SV smíšené obytné venkovské
C6 - SV smíšené obytné venkovské
C7 - SV smíšené obytné venkovské

plochy přestavby
C2b - SV smíšené obytné venkovské
C20 - PV veřejných prostranství
C21 - ID úprava cyklostezky
C22 - ID úprava pěší a cyklistické cesty

plochy územních rezerv
RC1,RC2 - NP,NZ řízený vodní rozliv záplavy Otavy